


Схема планировочной организации земельного участка. м 1 : 500

Экспликация зданий и сооружений

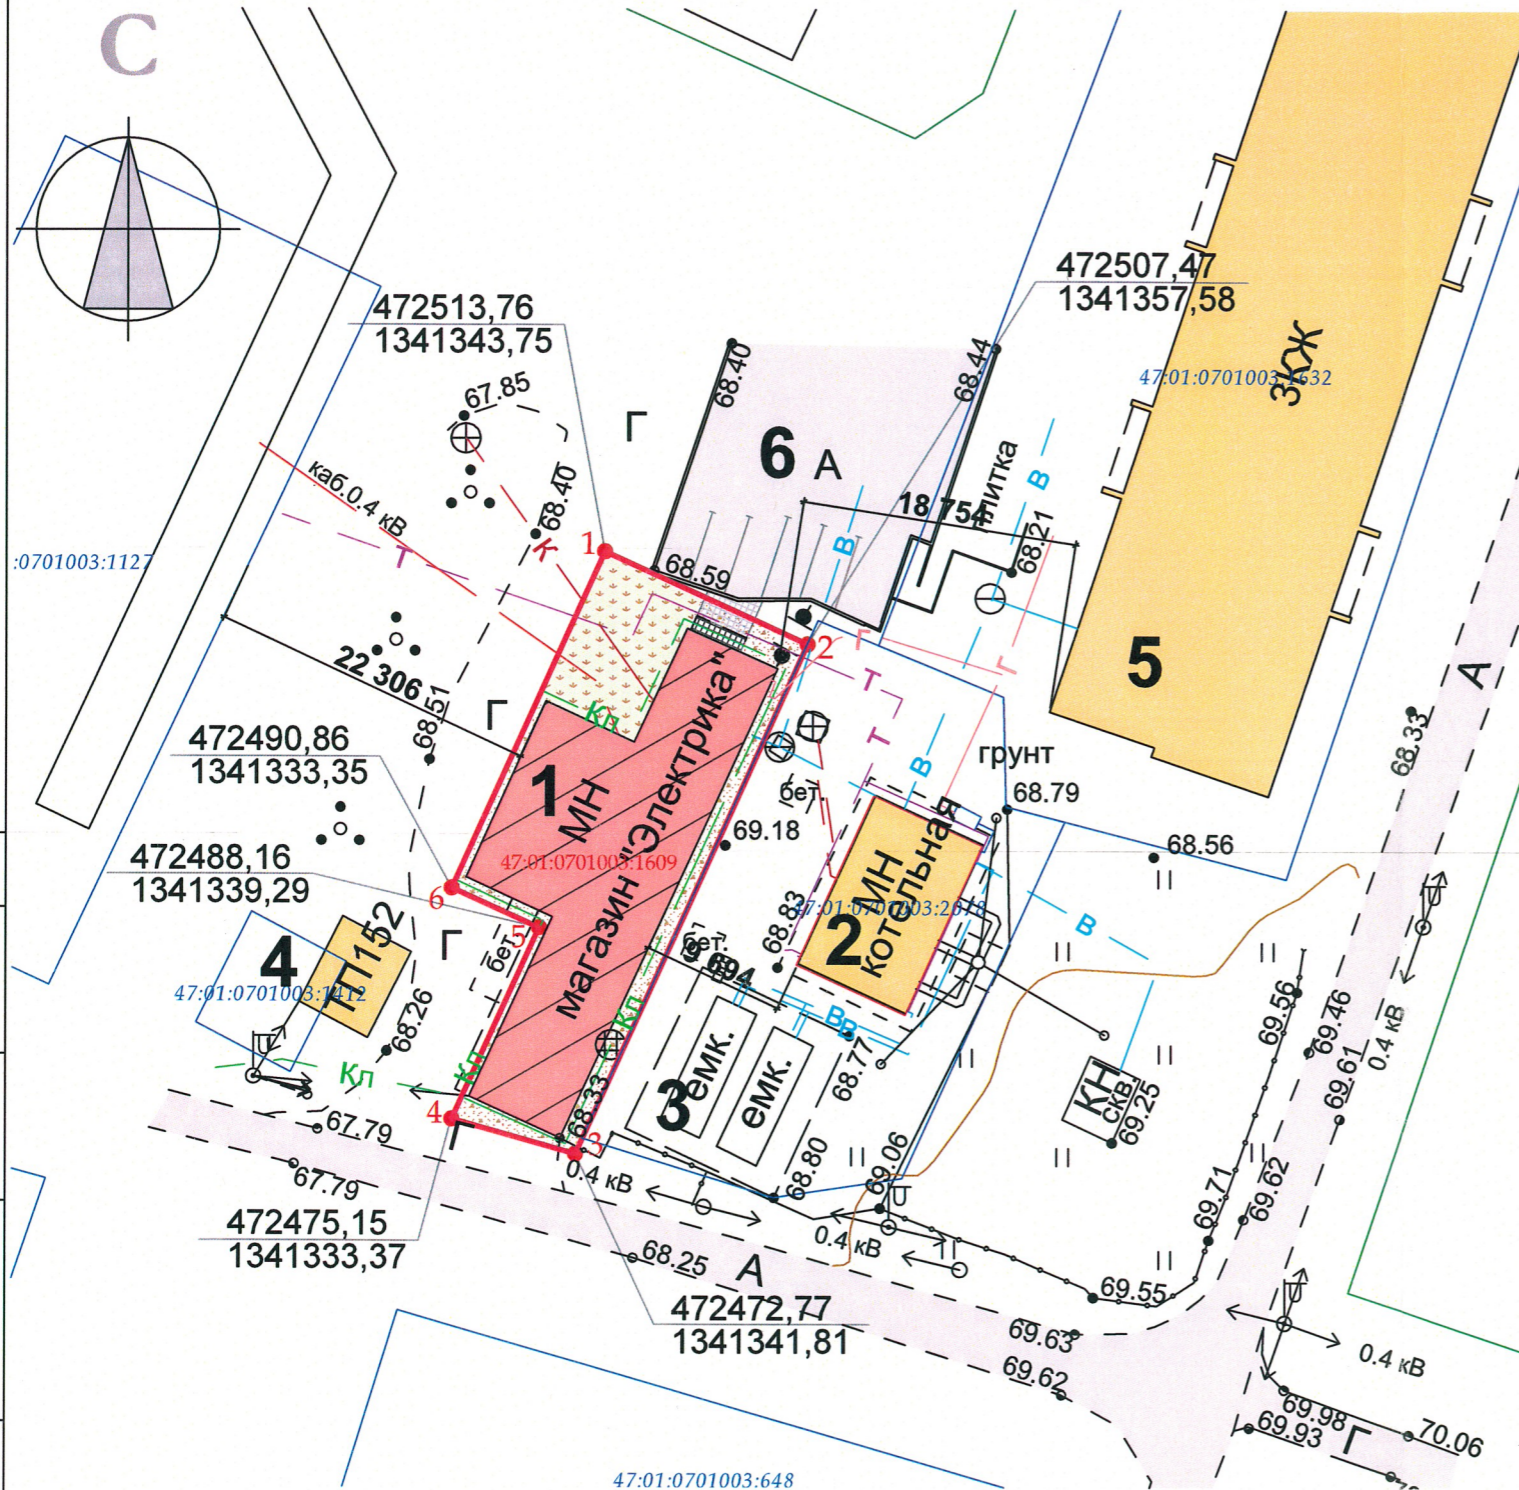

| № по ПП | Условные обозначения | Наименование зданий и сооружений | Примечания |
|---------|----------------------|---|---------------------------------------|
| 1 | | Нежилое здание, 1 эт | Сущест./Реконструкция (Собственность) |
| 2 | | Модульная котельная | Сущест. |
| 3 | | Ёмкости для хранения воды | Сущест. |
| 4 | | Здание ТП № 152 | — — |
| 5 | | Многоквартирный жилой дом | — — |
| 6 | | Временная парковка гостевых автомобилей | — — |
| | | Покрытие бетонными плитками | |
| | | Грунтовое покрытие территории | |
| | | Граница рассматриваемого земельного участка | |
| | | Границы соседних земельных участков | |

Технико-экономические показатели земельного участка

1. Площадь земельного участка - 500 м²
2. Площадь застройки - 324,7 м²,
3. Площадь крыльца - 4,0 м²
4. Площадь дорожек с покрытием плиткой - 5,0 м²
5. Площадь территории с грунтовым покрытием - 87,0 м²
6. Площадь озеленения - 79,30 м²

Примечания

1. Схема планировочной организации разработана на топографической основе, выполненной ООО "ВыборгСтройПроект" по состоянию на 2018 г.

УТВЕРЖДАЮ:

по доверенности

 Полвиков И.В.

| | | | | | | | | | |
|-----------|----------|------|---------|-------|------|---|--|------|--------|
| | | | | | 2018 | 20 - 09 / 2018 / СС | | | |
| | | | | | | Ленинградская область, Выборгский муниципальный район, Роцинское городское поселение, п.г.т. Роцино, ул. Высокая, д.8 | | | |
| Изм. | Кол.уч. | Лист | Нед.ок. | Подп. | Дата | Отклонение от предельно допустимых параметров для земельного участка (кадастровый номер 47:01:0701003:1609) | Стадия | Лист | Листов |
| Разработ. | | | | | | | П | 2 | |
| ГИП | Тихонова | | | | | Схема планировочной организации земельного участка. м 1:500 | ООО "ВыборгСтройПроект" г. Выборг, Московский пр-т, 7 т. 8 (813-78) 2-77-11; 2-77-50 | | |
| Директор | Рыбинцев | | | | | | | | |

СОГЛАСОВАНО:

Взамен инв. N

Подпись и дата

Инв. N подл.