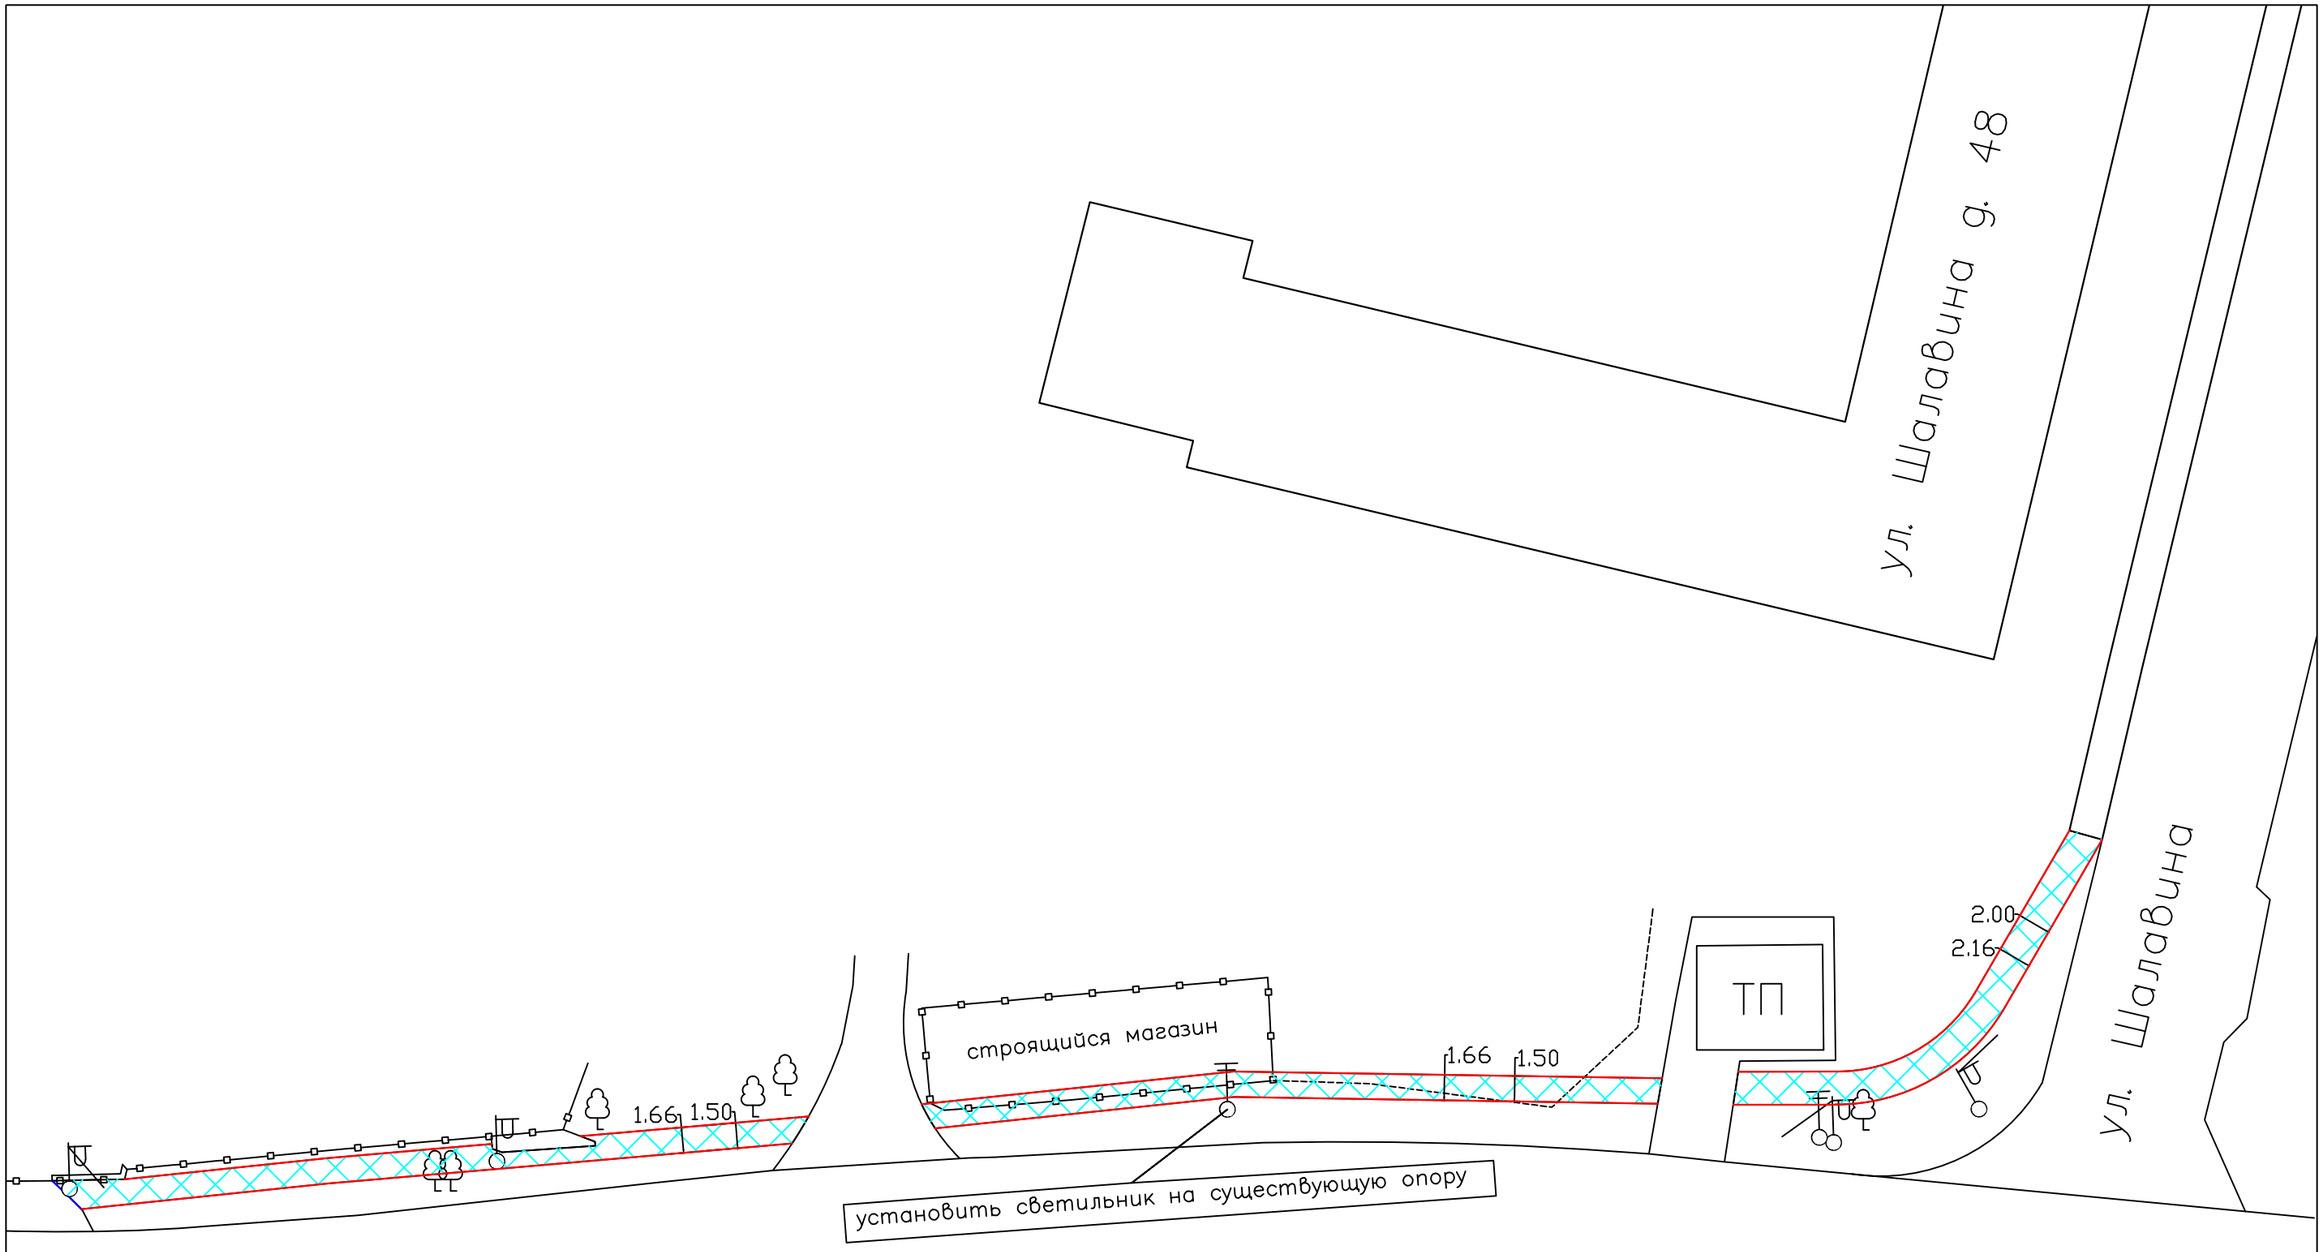

Условные обозначения:

- *Выемка грунта H=0.40м, устройство слоя "Дорнит", устройство слоя песка H=0.20м, слоя ЩПС H=0.15м, S=224м2, L=127м.п.*
- *Устройство монтажного слоя H=0.03м, устройство тротуарной плитки, S=205м2, L=127м.п.*
- *Установка БР100.20.8., L=255м.п.*
- *Установка нового светильника, 1шт.*
- *Восстановление газона, S=122м2, L=244м.п.*

Изм.	Кол.уч.	Лист	N док.	Подпись	Дата	Устройство тротуара по ул. Садовая (от ул. Шалавина до пер. Садовый) в п.Рощино Выборгского района Ленинградской области			
						Устройство тротуара.	*Стадия*	*Лист*	*Листов*
							П	*1*	*1*