

Экспликация зданий и сооружений

Номер на плане	Наименование	Примечание
1	Здание ТРК	проектируемое
2	Здание ТП	существующее
3	Стоянка временного хранения автотранспорта (81 м/м)	проектируемое
4	КТПН (по ТУ Ленэнерго)	проектируемое
5	Площадка для мусосборных контейнеров	проектируемое
6	Площадка для погрузо-разгрузочных работ	проектируемое
7	Пожарные резервуары - 2 шт	проектируемое
8	Насосная станция пожаротушения	проектируемое
9	КНС бытовых стоков	проектируемое
10	Комплексная система очистки ливневых стоков	проектируемое
11	УФ обеззараживатель ливневых стоков	проектируемое
12	КНС ливневых стоков	проектируемое
13	Дизель-генераторная установка	проектируемое
14	Стоянка для временного отстоя грузового автотранспорта	проектируемое


Технико-экономические показатели

Поз.	Наименование	Площадь, м2	Примеч.
1	Площадь участка (47:14:0302003:1176)	7238,0	
2	Площадь застройки здания, в т.ч.:	2295,9	32%
	- здание ТРК	2280,2	
	- КТПН	15,7	
3	Площадь асфальтобетонного покрытия проездов	2676,0	
5	Площадь асфальтобетонного покрытия тротуаров	585,1	
6	Площадь озеленения	1372,0	19%
7	Площадь отмостки	112,0	
8	Пятно застройки укрепленной канавы	197,0	
	Благоустройство за границей участка		
1	Площадь асфальтобетонного покрытия проездов	50,0	
2	Площадь асфальтобетонного покрытия тротуаров	30,0	
3	Площадь озеленения	300,0	

Условные обозначения:

- граница участка по ГПЗУ
- линия разделения территориальных зон
- проектируемый бортовой камень
- проектируемое здание
- демонтируемое здание
- демонтируемое ограждение
- демонтируемые сети
- проектируемая подпорная стенка
- проектируемое асфальтобетонное покрытие проездов
- проектируемое асфальтобетонное покрытие тротуаров
- проектируемое озеленение

Гип 0014 - 001 - ПЗУ					
188820, Ленинградская область, Выборгский муниципальный г.п. Рошино пос, ул. Филиппова, д. 4					
Изм.	Кол. в.	Лист	№ док.	Подп.	Дата
Гип	Бойков				09.19
Разработал	Абрамова				09.19
Торгово-развлекательный комплекс "Карелия"				Стадия	Лист
Схема планировочной организации земельного участка. Место размещения снежных объектов				П	2
М 1:500				ООО "ТрадижинингПроект"	
Н.контроль	Гуляев				09.19

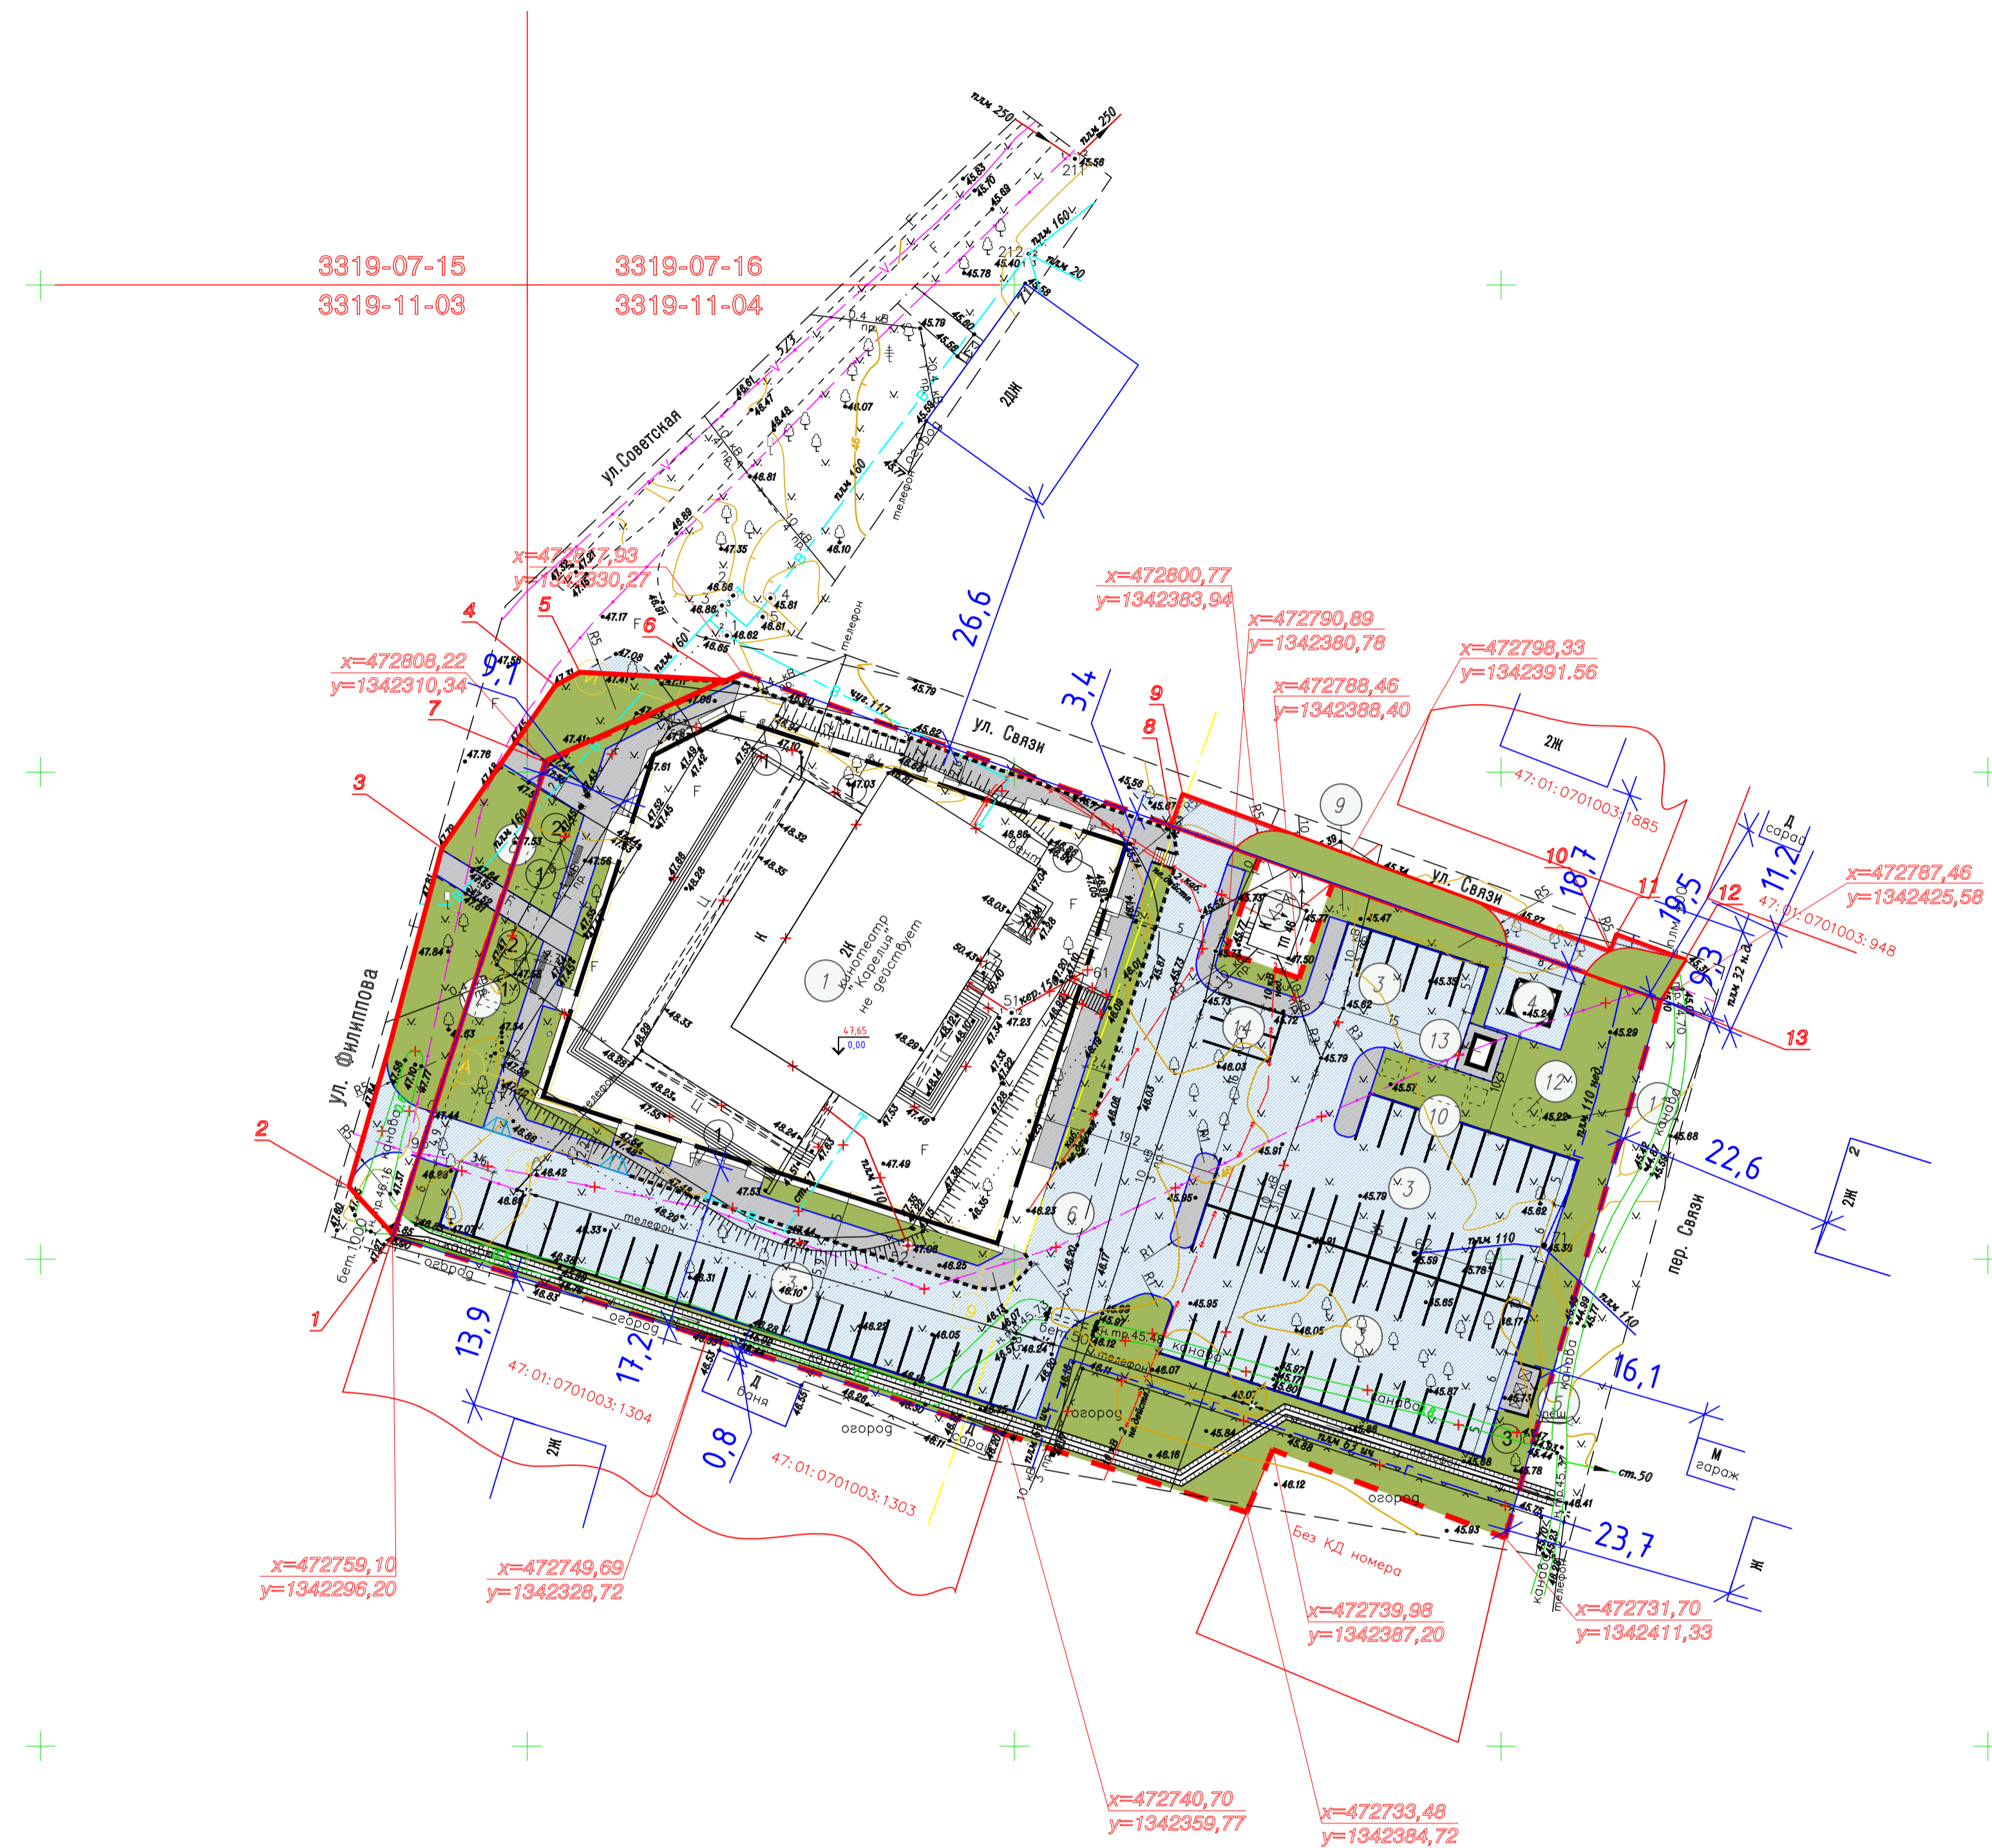

Согласовано
Виз. инв. №
Подп. и дата
Мас. № подл.