

Условные обозначения

- Утеплитель - минераловатные плиты Rockwool Facade BATTС 50 мм
- Железобетонная колонна
- Кирпичные стены и перегородки из полнотелого кирпича М150 с армированием через 4 ряда сеткой 100х100х4Вр1
- ПР-9 марка перемычки по проекту, см. л. 5-АР
- В=+2,700
Н=+0,900
- 1 тип стены по проекту, см. л. 11-АР


ПРИМЕЧАНИЕ

1. Данный лист смотреть совместно с чертежами разделов КЖ-0, КЖ-1.
2. Стены выше отм. +5.300 допускается выкладывать колодезной кладкой. Внутренние и внешние углы выполняются сплошными на всю высоту.
3. Перемычки железобетонные, брусковые заводского изготовления и индивидуальные, выполняемые по чертежам раздела КЖ 1. Поверхности ж/б перемычек, и ж/б колонн, выходящие на фасады здания, окрасить теплоизоляционной краской Броня Фасад за 2 раза во избежание образования конденсата, промерзания участков стен. Теплоизоляционная краска Броня Фасад наносится за 2 раза, толщина каждого слоя 1,5 мм, время высыхания каждого слоя - 24 часа.

Согласовано	
Согласовано	
Взам инв. N	
Инв. N подл.	
Подп. и дата	
16-мар-18	

РЦ/ПР-АР					
Ленинградская обл., Выборгский р-он, пос. Рошино, ул. Советская д. 14					
Изм.	Кол.уч.	Лист	№ док.	Подпись	Дата
Разраб.	Енгоян				09.18
Н. контр.	Катышев				09.18
ГИП	Щудина				09.18
Церковь Святителя Николая					Стадия
					Лист
					Листов
Кладочные планы на отметках 0.000 и +4.050					п
					3
					1

Северный фасад

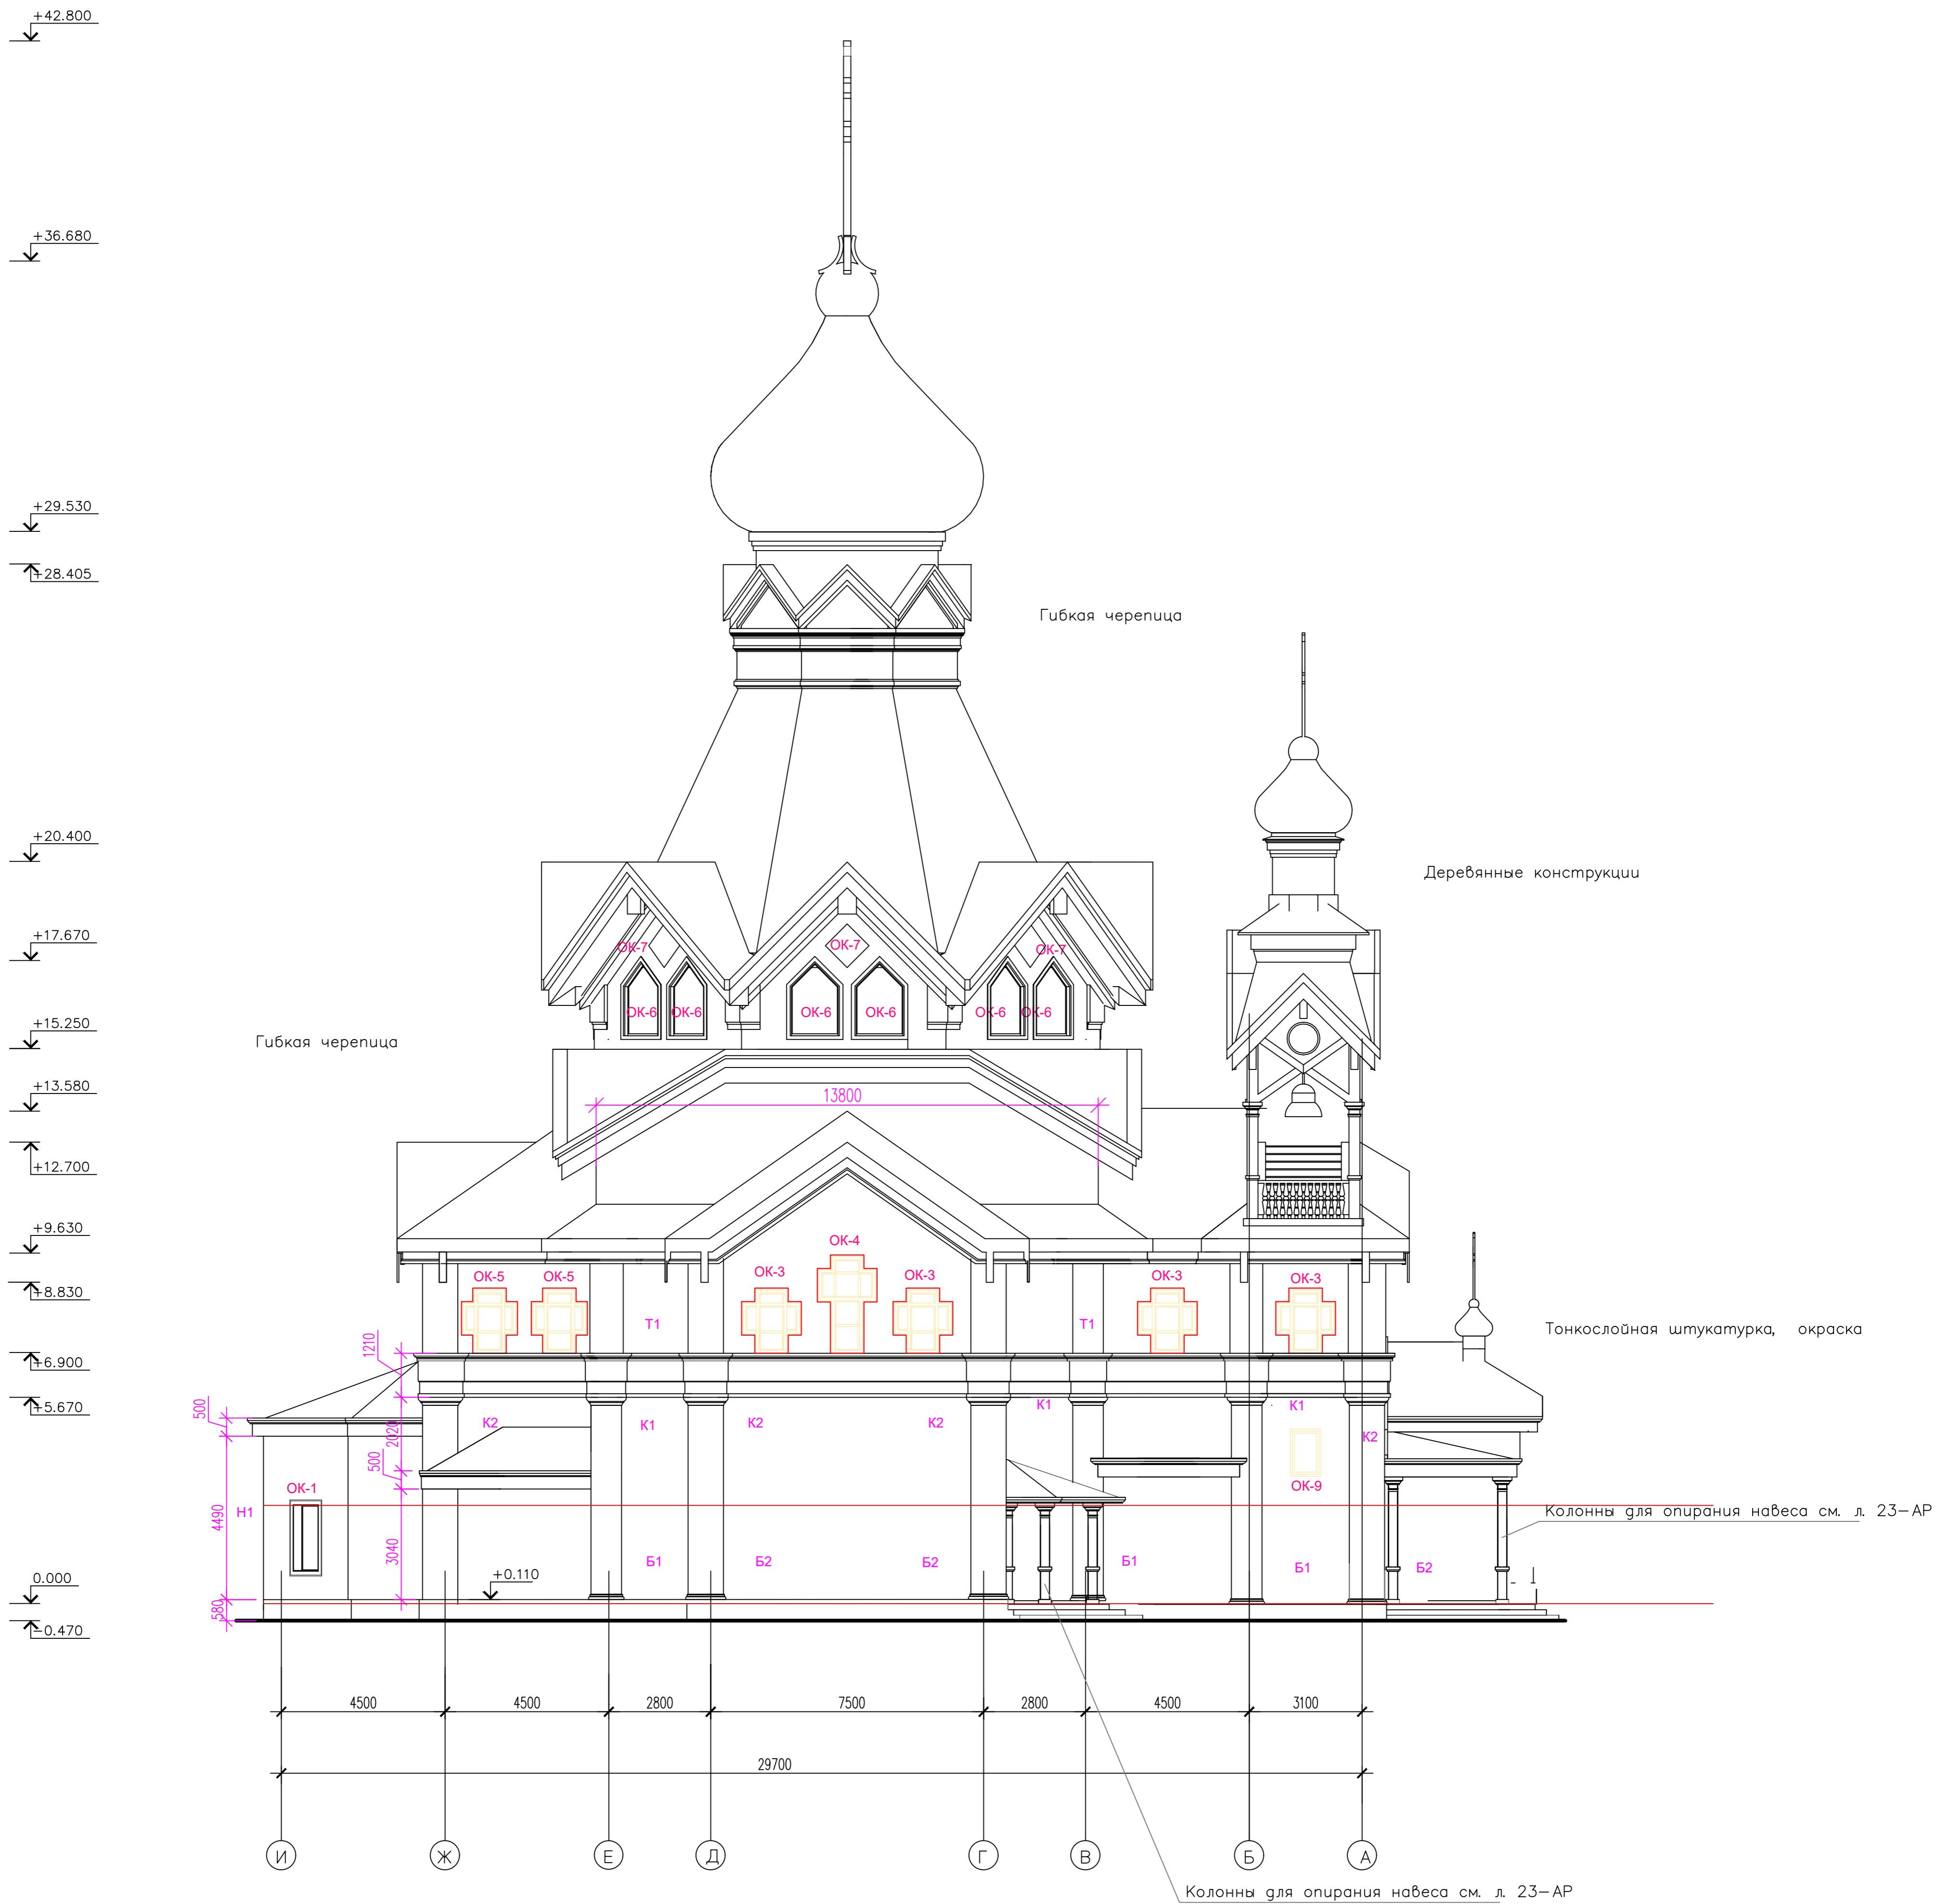

Облицовка натуральным камнем

Условные обозначения

- ОК-3** марка элементов заполнения оконных проемов см. лист 27-АР
- К1** декоративный фасадный элемент — капитель пилястры, см. лист 16-АР
- Б1** декоративный фасадный элемент — база пилястры, см. лист 16-АР
- Т1** декоративный фасадный элемент — тяга, см. лист 16-АР
- Н1** декоративный фасадный элемент — наличник, см. лист 16-АР


ВЕДОМОСТЬ ОТДЕЛКИ ФАСАДОВ

Тип отделки	Элементы фасада	Отделка	? образца, цвет	Количество	Примечания
1	Цоколь	Облицовка натуральным камнем известняком	Серый	53,00 м2	
2	Стены	Тонкослойная штукатурка, окраска фасадной акрилатной краской	Белый RAL 9010	1120,00 м2	
3	Кровля	Гибкая черепица пр-во Shinglas, Финляндия	Красный 32051 фактура — сома	650,0* м2	
4	Детали Гибкая черепица пр-во Shinglas, Финляндия	Шпаклевка, грунтовка, окраска фасадной акрилатной краской	Белый RAL 9010	См. лист 16-АР	

* Площадь покрытия будет уточнена при разработке рабочего проекта кровли

РЦ/ПР-АР					
Ленинградская обл., Выборгский р-он, пос. Рошино, ул. Советская д. 14					
Изм.	Колуч.	Лист	№ док.	Подпись	Дата
Разраб.	Евгений				09.18
Н. контр.	Кальшев				09.18
ГИП	Щукина				09.18
					Церковь Святого Николая
					Фасад И-А
					Статус Лист Листов
					П 12

Южный фасад

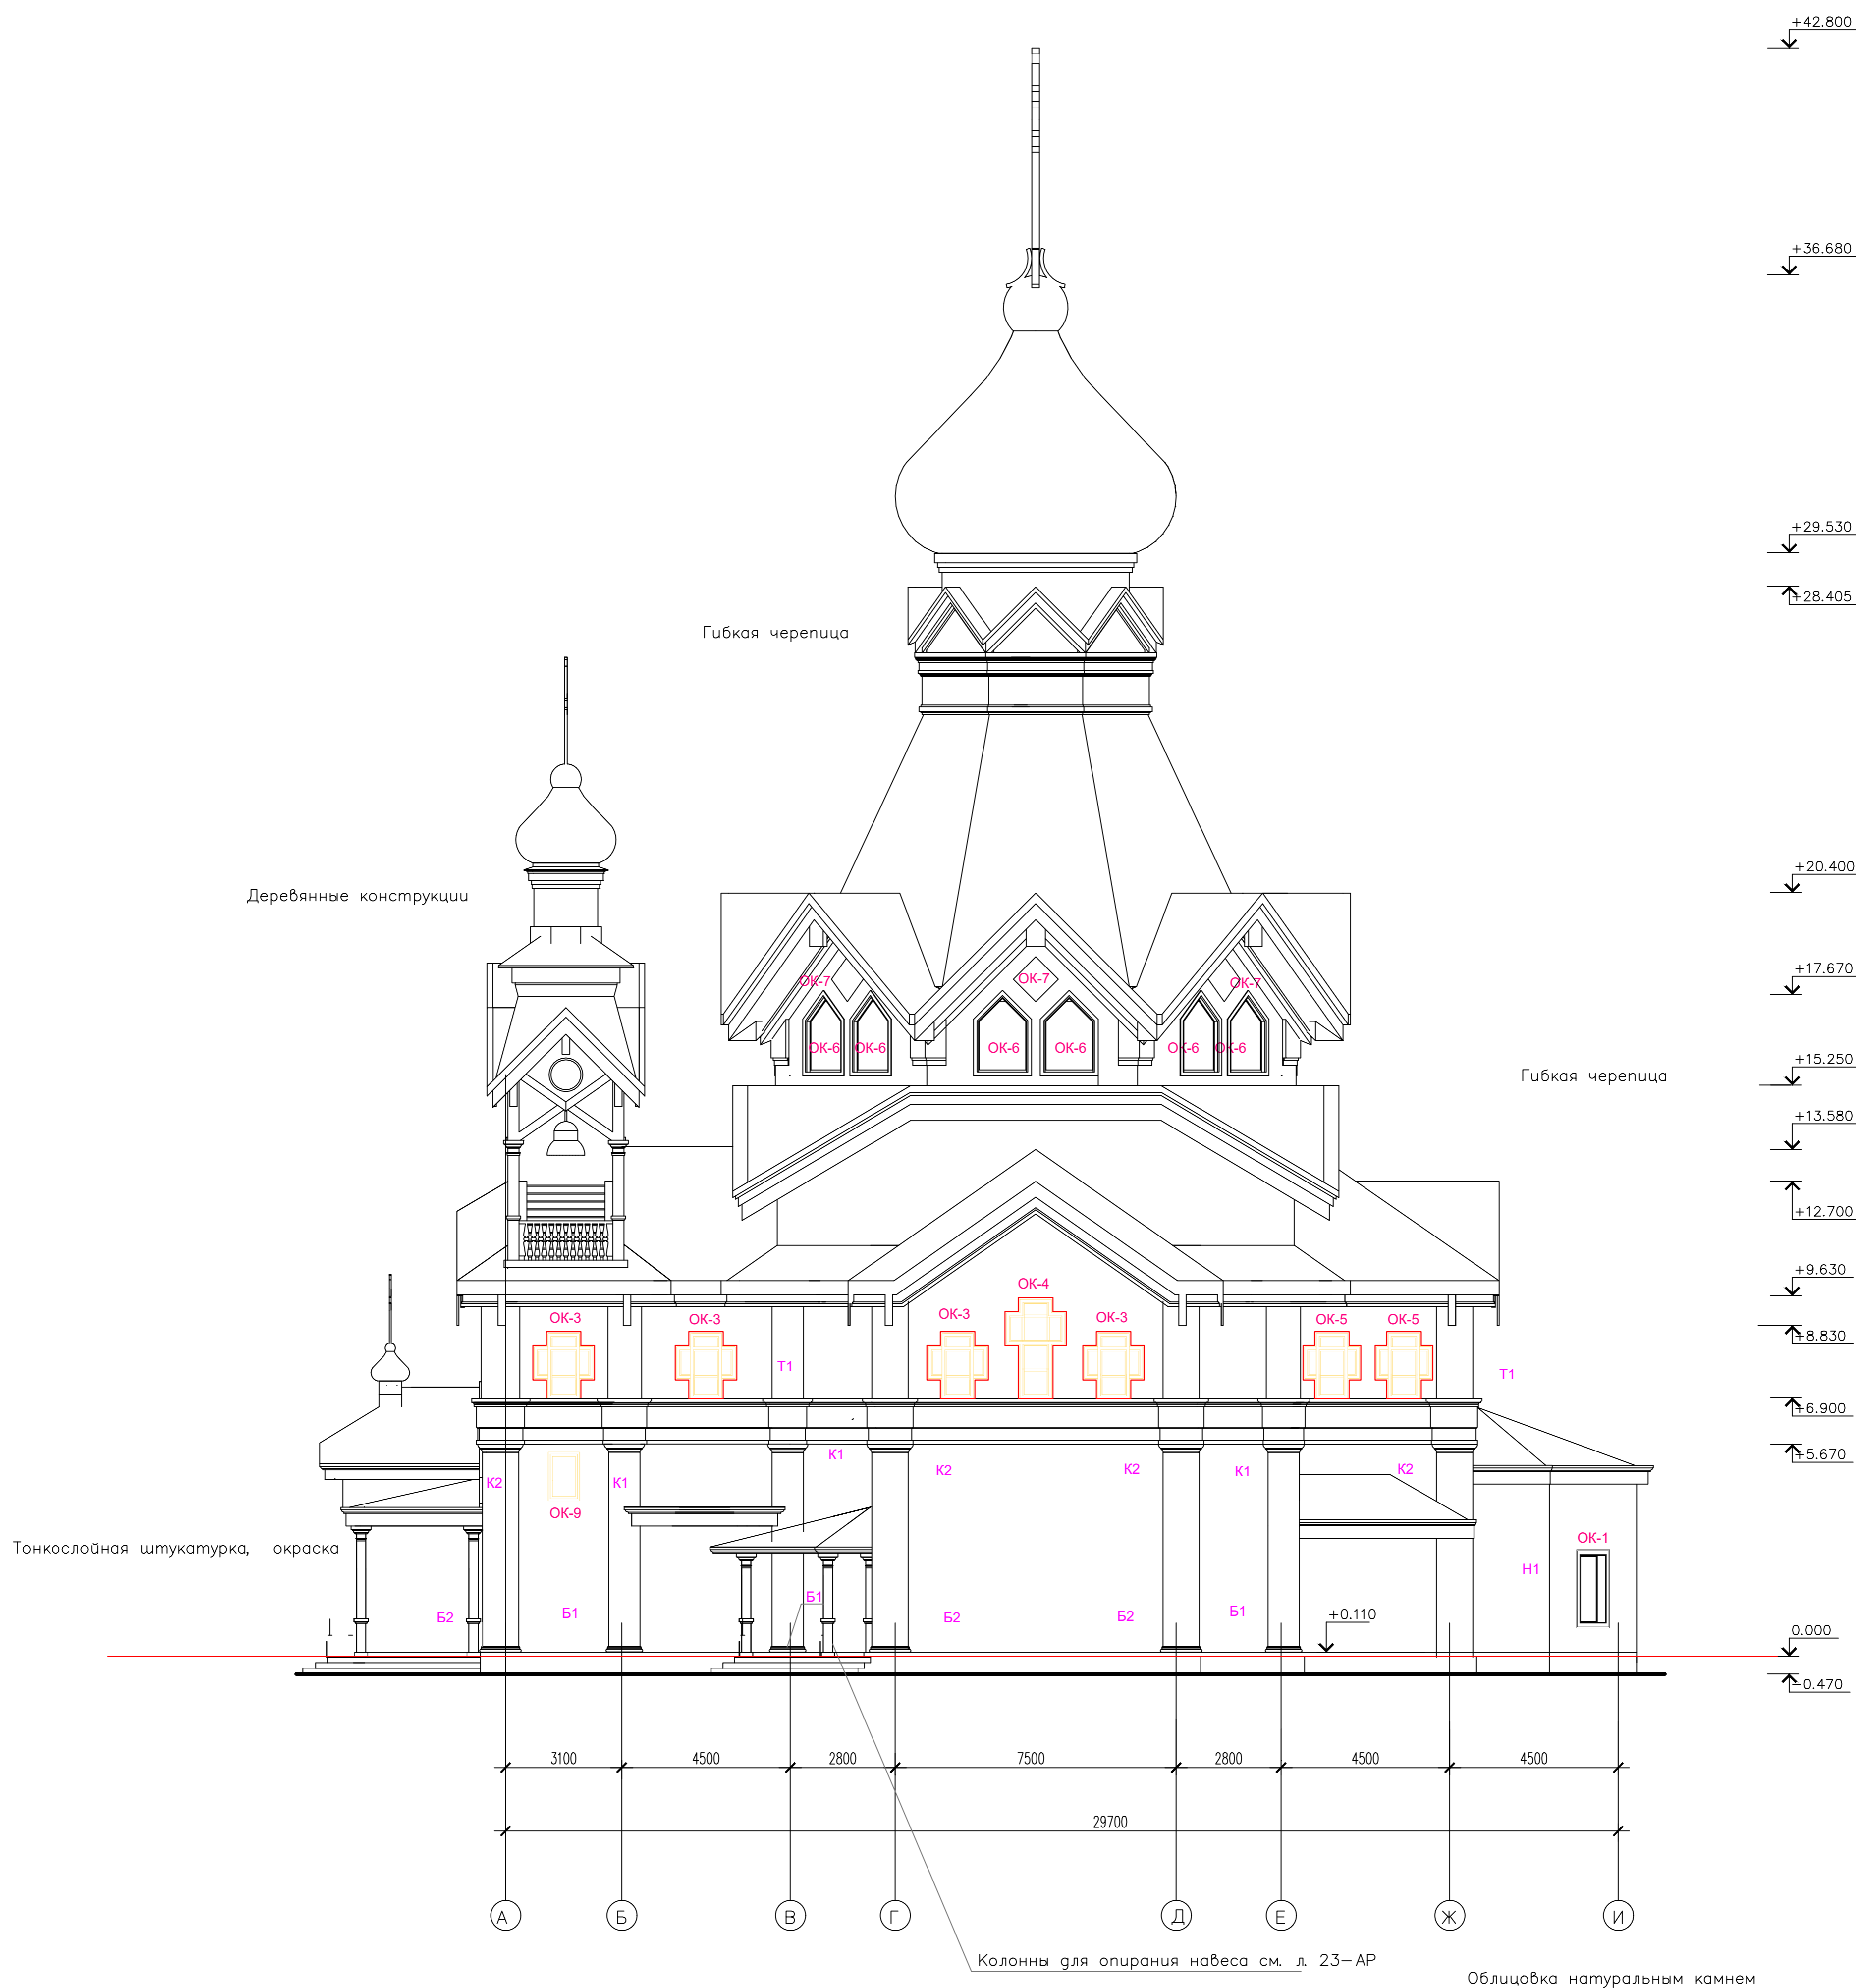

ВЕДОМОСТЬ ОТДЕЛКИ ФАСАДОВ

Тип отделки	Элементы фасада	Отделка	? образца, цвет	Количество	Примечания
1	Цоколь	Облицовка натуральным камнем известняком	Серый	53,00 м2	
2	Стены	Тонкослойная штукатурка, окраска фасадной акрилатной краской	Белый RAL 9010	1120,00 м2	
3	Кровля	Гибкая черепица пр-во Shinglas, Финляндия	Красный 32051 фактура - сома	650,0* м2	
4	Детали Гибкая черепица пр-во Shinglas, Финляндия	Шпаклевка, грунтовка, окраска фасадной акрилатной краской	Белый RAL 9010	См. лист 16-АР	

Условные обозначения

- ОК-3** марка элементов заполнения оконных проемов см. лист 27-АР
- К1** декоративный фасадный элемент - капитель пилястры, см. лист 16-АР
- Б1** декоративный фасадный элемент - база пилястры, см. лист 16-АР
- Т1** декоративный фасадный элемент - тяга, см. лист 16-АР
- Н1** декоративный фасадный элемент - наличник, см. лист 16-АР

* Площадь покрытия будет уточнена при разработке рабочего проекта кровли

РЦ/ПР-АР					
Ленинградская обл., Выборгский р-он, пос. Рошино, ул. Советская д. 14					
Изм.	Колуч.	Лист	№ док.	Подпись	Дата
Разраб.	Евгони				09.18
Н. контр.	Кальшев				09.18
ГИП	Шубина				09.18
Церковь Святого Николая					Статус
Фасад А-И					Лист
					Листов
					13

Восточный фасад



Условные обозначения

- OK-3** марка элементов заполнения оконных проемов см. лист 27-AP
- K1** декоративный фасадный элемент – капитель пилястры, см. лист 16-AP
- B1** декоративный фасадный элемент – база пилястры, см. лист 16-AP
- T1** декоративный фасадный элемент – тяга, см. лист 16-AP
- H1** декоративный фасадный элемент – наличник, см. лист 16-AP


ВЕДОМОСТЬ ОТДЕЛКИ ФАСАДОВ

Тип отделки	Элементы фасада	Отделка	? образца, цвет	Количество	Примечания
1	Цоколь	Облицовка натуральным камнем известняком	Серый	53,00 м2	
2	Стены	Тонкослойная штукатурка, окраска фасадной акрилатной краской	Белый RAL 9010	1120,00 м2	
3	Кровля	Гибкая черепица пр-во Shinglas, Финляндия	Красный 32051 фактура – софы	650,0* м2	
4	Детали Гибкая черепица пр-во Shinglas, Финляндия	Шпаклевка, грунтовка, окраска фасадной акрилатной краской	Белый RAL 9010	См. лист 16-AP	

* Площадь покрытия будет уточнена при разработке рабочего проекта кровли

						РЦ/ПР-АР			
						Ленинградская обл., Выборгский р-он, пос. Рошино, ул. Советская д. 14			
Изм.	Колуч.	Лист	№ док.	Подпись	Дата				
Разраб.	Евгони				09.18	Церковь Святого Николая	Стадия	Лист	Листов
Н. контр.	Кальшев				09.18		П	14	
ГИП	Щукина				09.18				
						Фасад 6-1	АРХСТУДИЯ		

Западный фасад

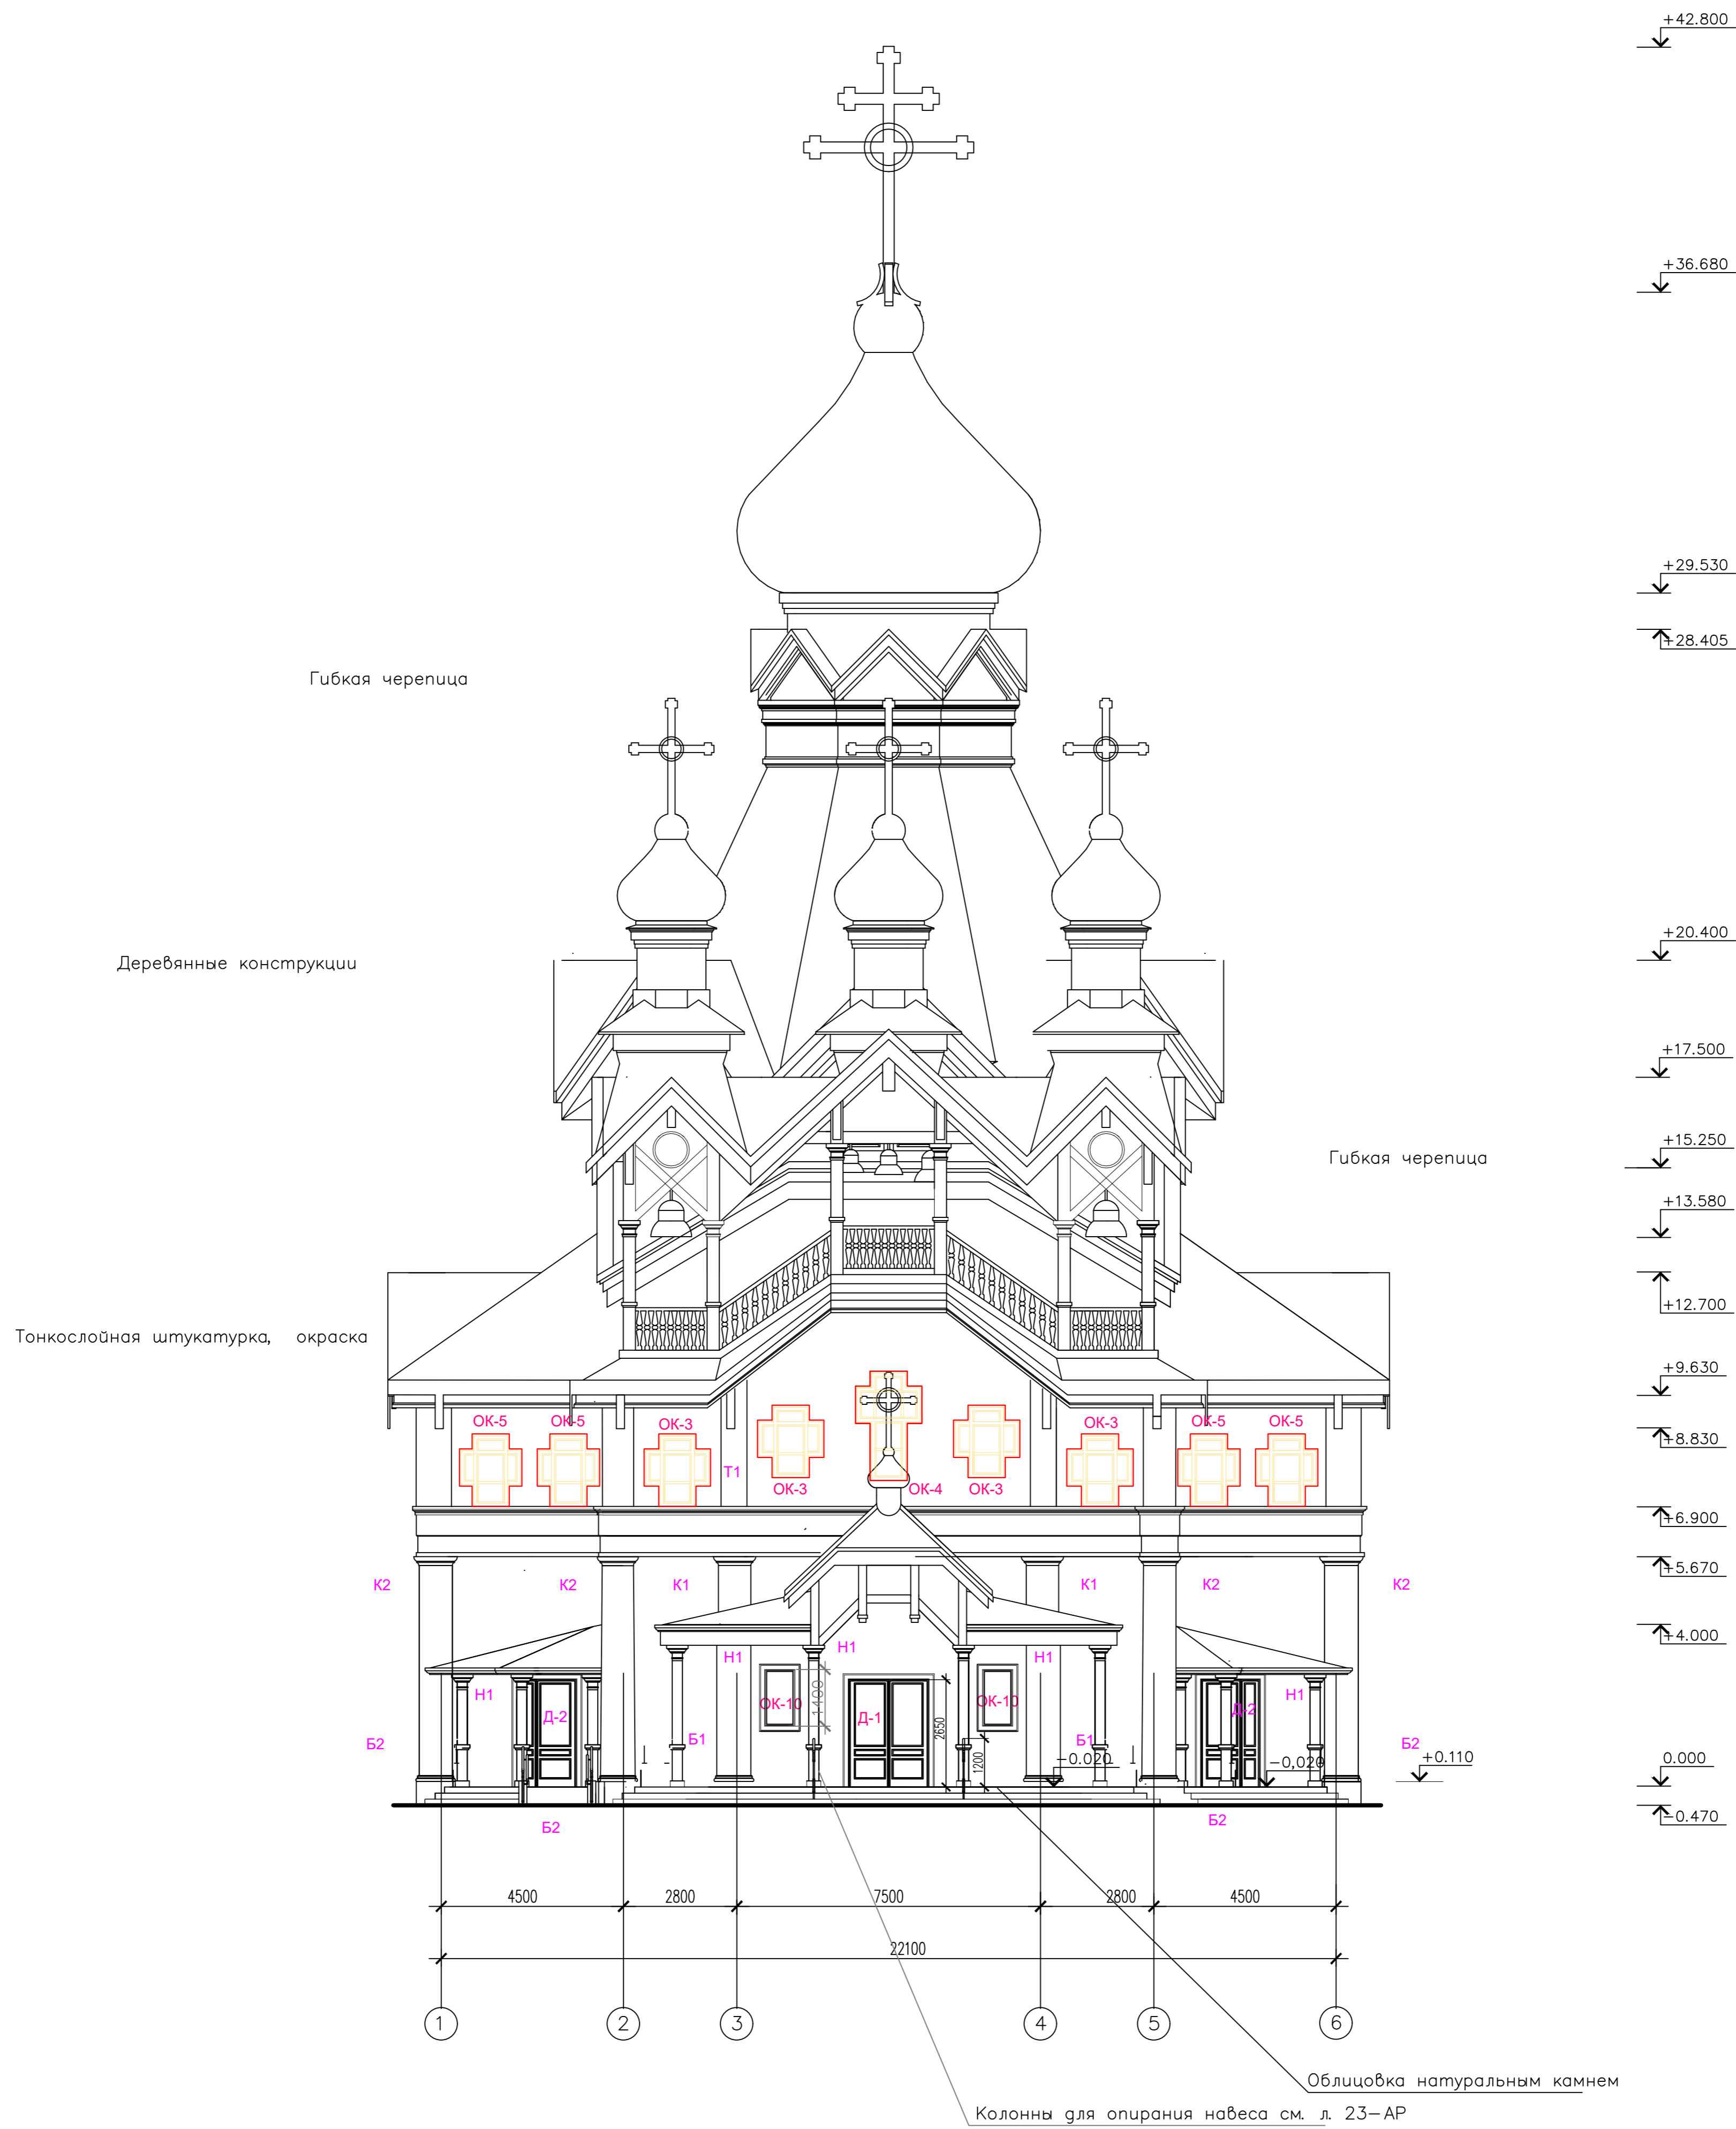

Условные обозначения

- ОК-3** марка элементов заполнения оконных проемов см. лист 27-АР
- Д-1** марка элементов заполнения дверных проемов см. лист 28-АР
- К1** декоративный фасадный элемент – капитель пилястры, см. лист 16-АР
- Б1** декоративный фасадный элемент – база пилястры, см. лист 16-АР
- Т1** декоративный фасадный элемент – тяга, см. лист 16-АР
- Н1** декоративный фасадный элемент – наличник, см. лист 16-АР

ВЕДОМОСТЬ ОТДЕЛКИ ФАСАДОВ

Тип отделки	Элементы фасада	Отделка	? образца, цвет	Количество	Примечания
1	Цоколь	Облицовка натуральным камнем известняком	Серый	39,00 м2	
2	Стены	Тонкослойная штукатурка, окраска фасадной акрилатной краской	Белый RAL 9010	1120,00 м2	
3	Кровля	Гибкая черепица пр-во Shinglas, Финляндия	Красный 32051 фактура – софы	650,0* м2	
4	Детали Гибкая черепица пр-во Shinglas, Финляндия	Шпаклёвка, грунтовка, окраска фасадной акрилатной краской	Белый RAL 9010	см. лист 16-АР	

* Площадь покрытия будет уточнена при разработке рабочего проекта кровли

РЦ/ПР-АР					
Ленинградская обл., Выборгский р-он, пос. Рошино, ул. Советская д. 14					
Изм.	Колуч.	Лист	№ док.	Подпись	Дата
Разраб.	Евгони				09.18
Н. контр.	Кальшев				09.18
ГИП	Щубина				09.18
				Стадия	Лист
				П	15
				Фасад 1-6	
АрхСтудия					